


- 01 - ALCANÇADOR DE TRÊS ALTURAS 
- 02 - ESQUI TRIPLO 
- 03 - MULTIFERENCIADOR 06 FUNÇÕES 
- 04 - PRESSÃO DE PERNAS TRIPLO 
- 05 - ROTACÃO DIAGONAL TRIPLO 
- 06 - ROTACÃO VERTICAL TRIPLO 
- 07 - SIMULADOR DE CAMINHADA TRIPLO 
- 08 - SIMULADOR DE CAVALGADA TRIPLO 
- 09 - SIMULADOR DE REMO INDIVIDUAL 
- 10 - SUPR. DÚPLIO 
- 11 - BANCO DE PRAÇA 
- 12 - LIXEIRA TELADA 
- 13 - PLAÇA ORIENTATIVA 

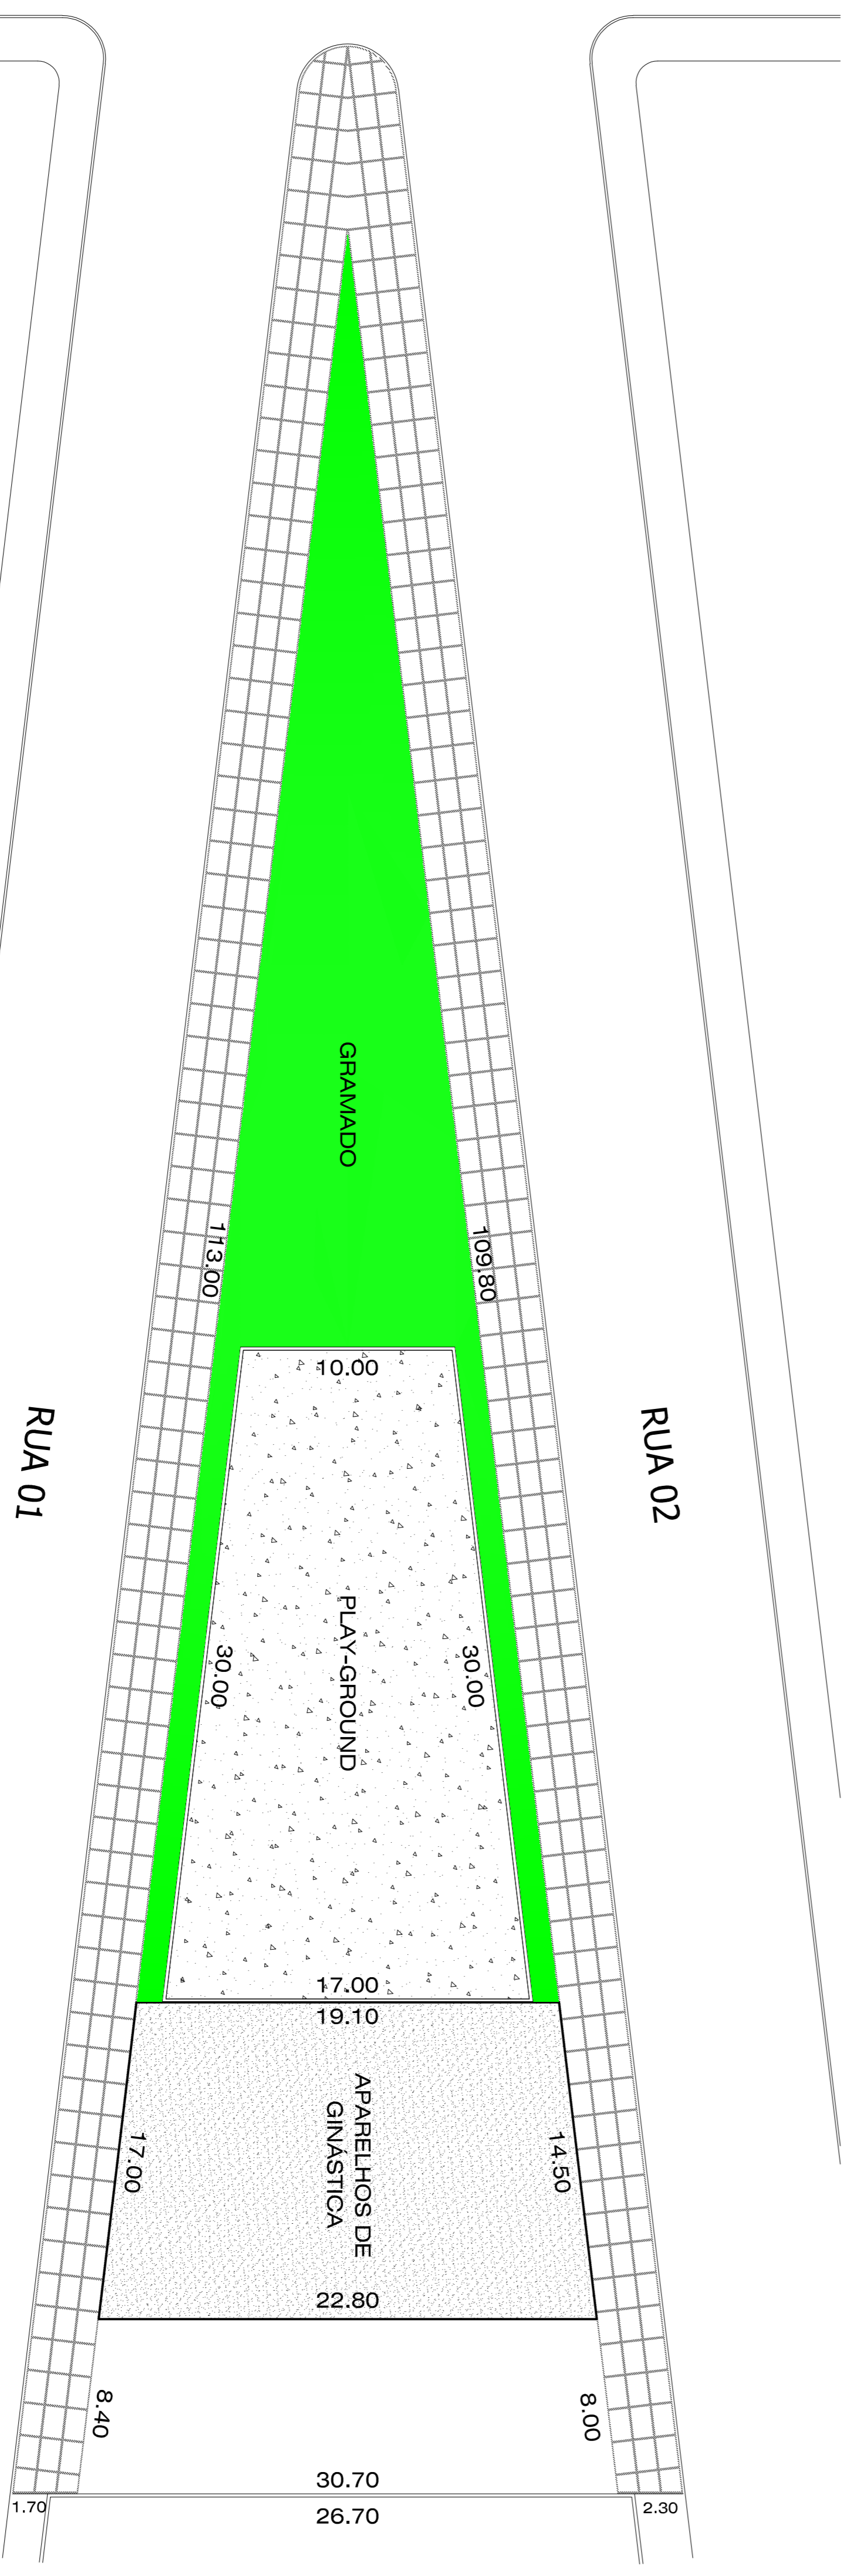

PLANTA BAIXA/LOCALIZAÇÃO

ESCALA: 1:100

Estado de Mato Grosso
PREFEITURA MUNICIPAL DE GUIRATINGA
 Av. Rotary Internacional, Nº. 944 B, Sítio M. Bertella CEP: 78.769-000 Guiratinga - MT - TEL: (66) 3431 1441
 Divisão de Engenharia e Projetos
 Engenheiro Responsável: ANTONIO EDSON FERREIRA - N.º DO CREA: 280198330-0

IMPLANTAÇÃO DE ACADEMIA DE GINÁSTICA MUNICIPAL

OBJETO: PREPARO DAS BASES, FIXAÇÃO DOS APARELHOS, PAVIMENTAÇÃO DA ÁREA, FECHAMENTOS

PROPOSTANTE: PREFEITURA MUNICIPAL DE GUIRATINGA M.T.

ENDEREÇO: Academilim, Bairro Garça Branca
 Rua 02 - Município de Guiratinga - MT

TIPO DE PROJETO: OBRAS DE INFRAESTRUTURA

PROJETADE: ANTONIO EDSON FERREIRA
 CREA: 280198330-0

PROPOSTANTE PARA EXECUÇÃO: [Empty field]

INDICADAS	INDICADO	FOUNDAÇÃO
28 DE MAIO DE 2021	IMPLANTAÇÃO	
REV. 01	CONSERVAÇÃO E MANUTENÇÃO DA INFRAESTRUTURA	

ESTATÍSTICAS		ESTATÍSTICAS	
ÁREA (m²)	% OBRIGADO	COMPR. AMBIENTE	COMPR. OBRAS
ÁREA DE LOCAÇÃO TEMPORÁRIA:	1514,64 m²		
ÁREA DA ADOÇÃO:	50,60 m²		1120,00 m²
ÁREA DO PISO DE CONCRETO:	528,99 m²		59,40 m²
ÁREA DE GRAMADO:	315,67 m²		59,40 m²