




4 **Fachada Frontal**  
ESCALA - 1 : 50

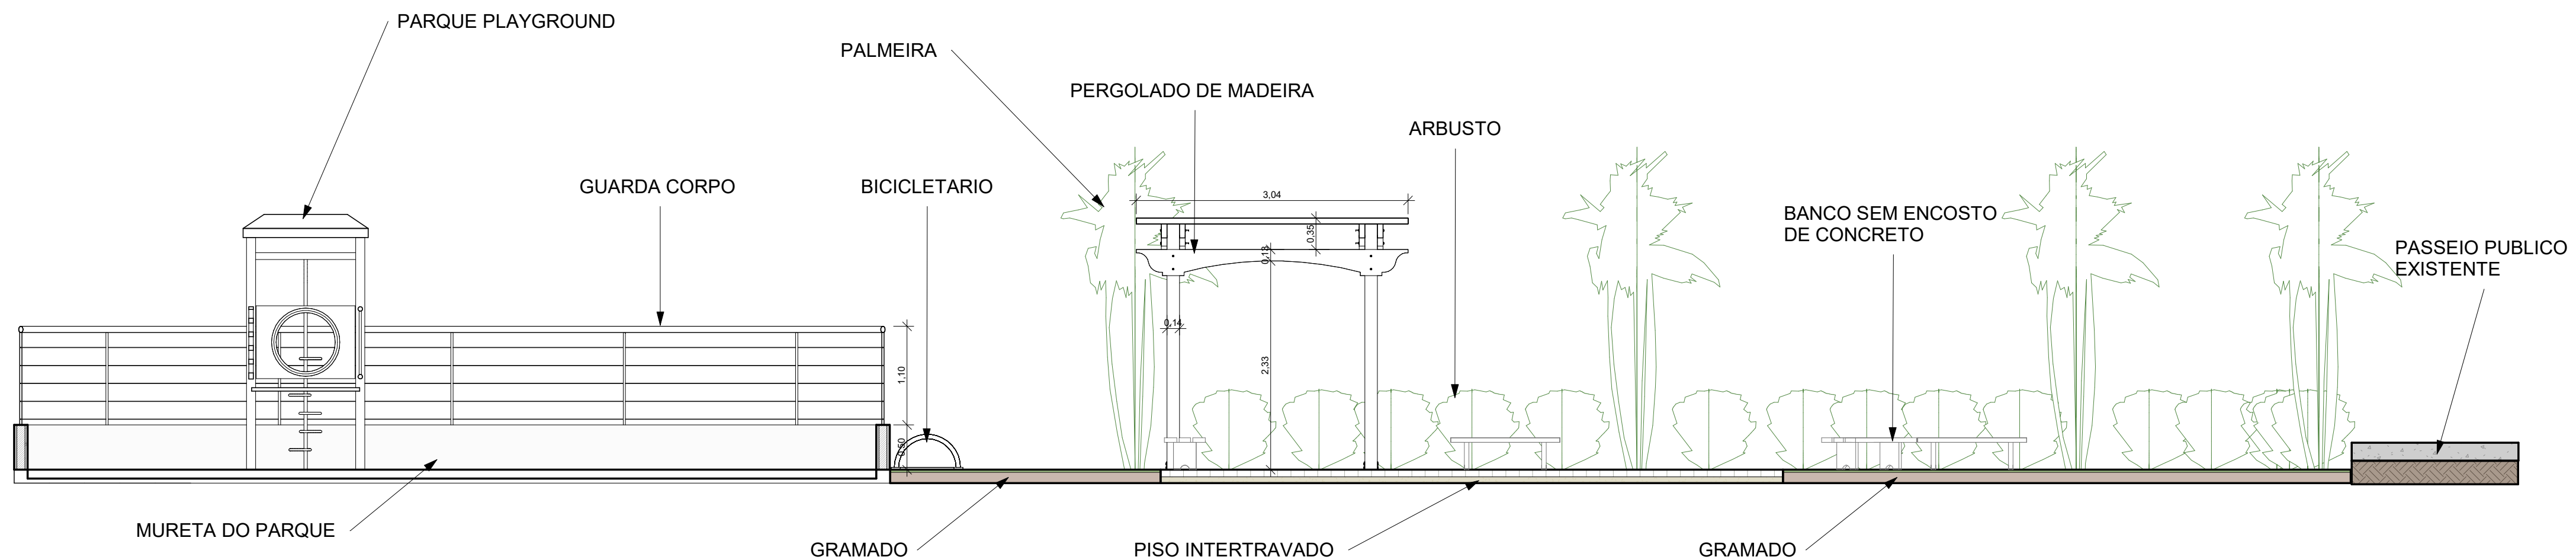


3 **CORTE B**  
ESCALA - 1 : 50

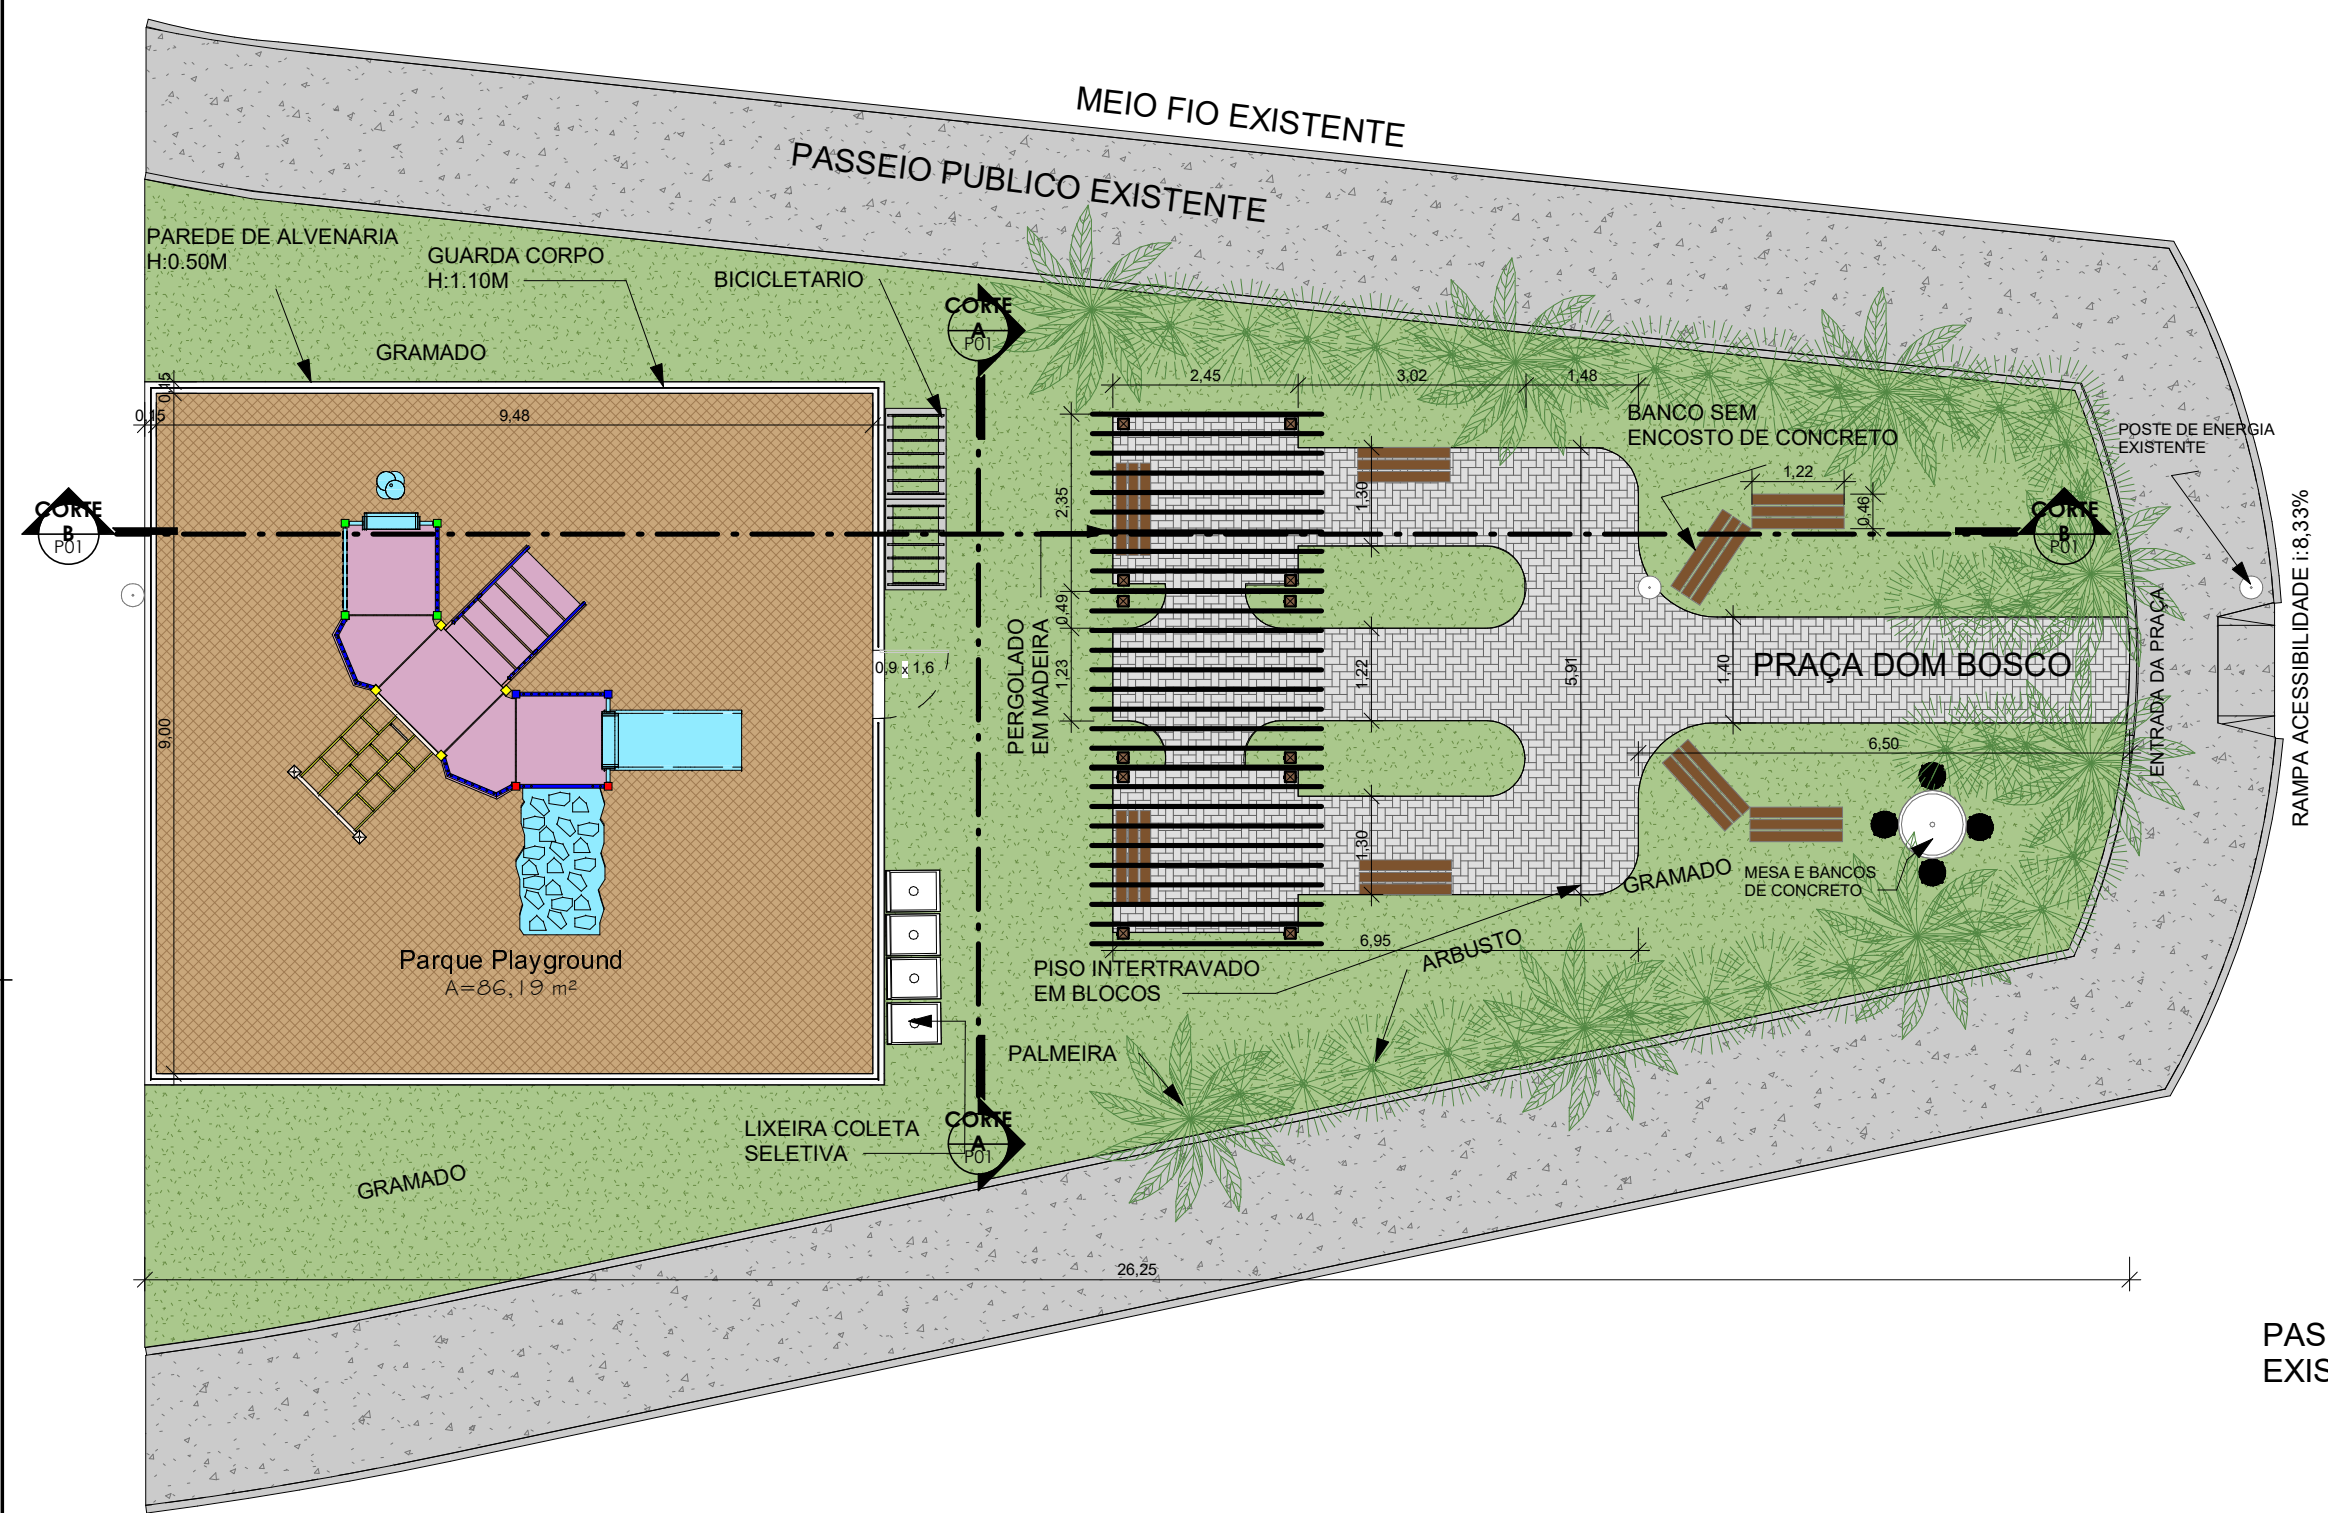


1 **Planta Baixa Proposta**  
ESCALA - 1 : 100

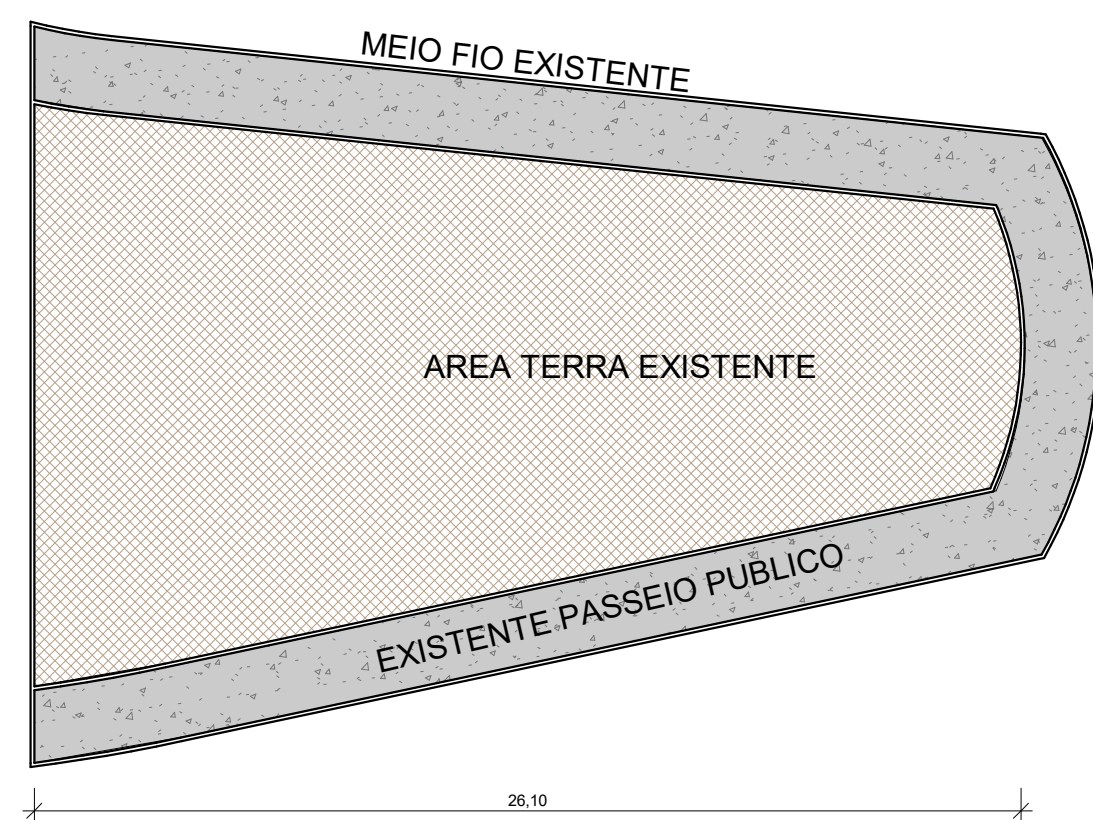

5 **Planta Baixa Atual**

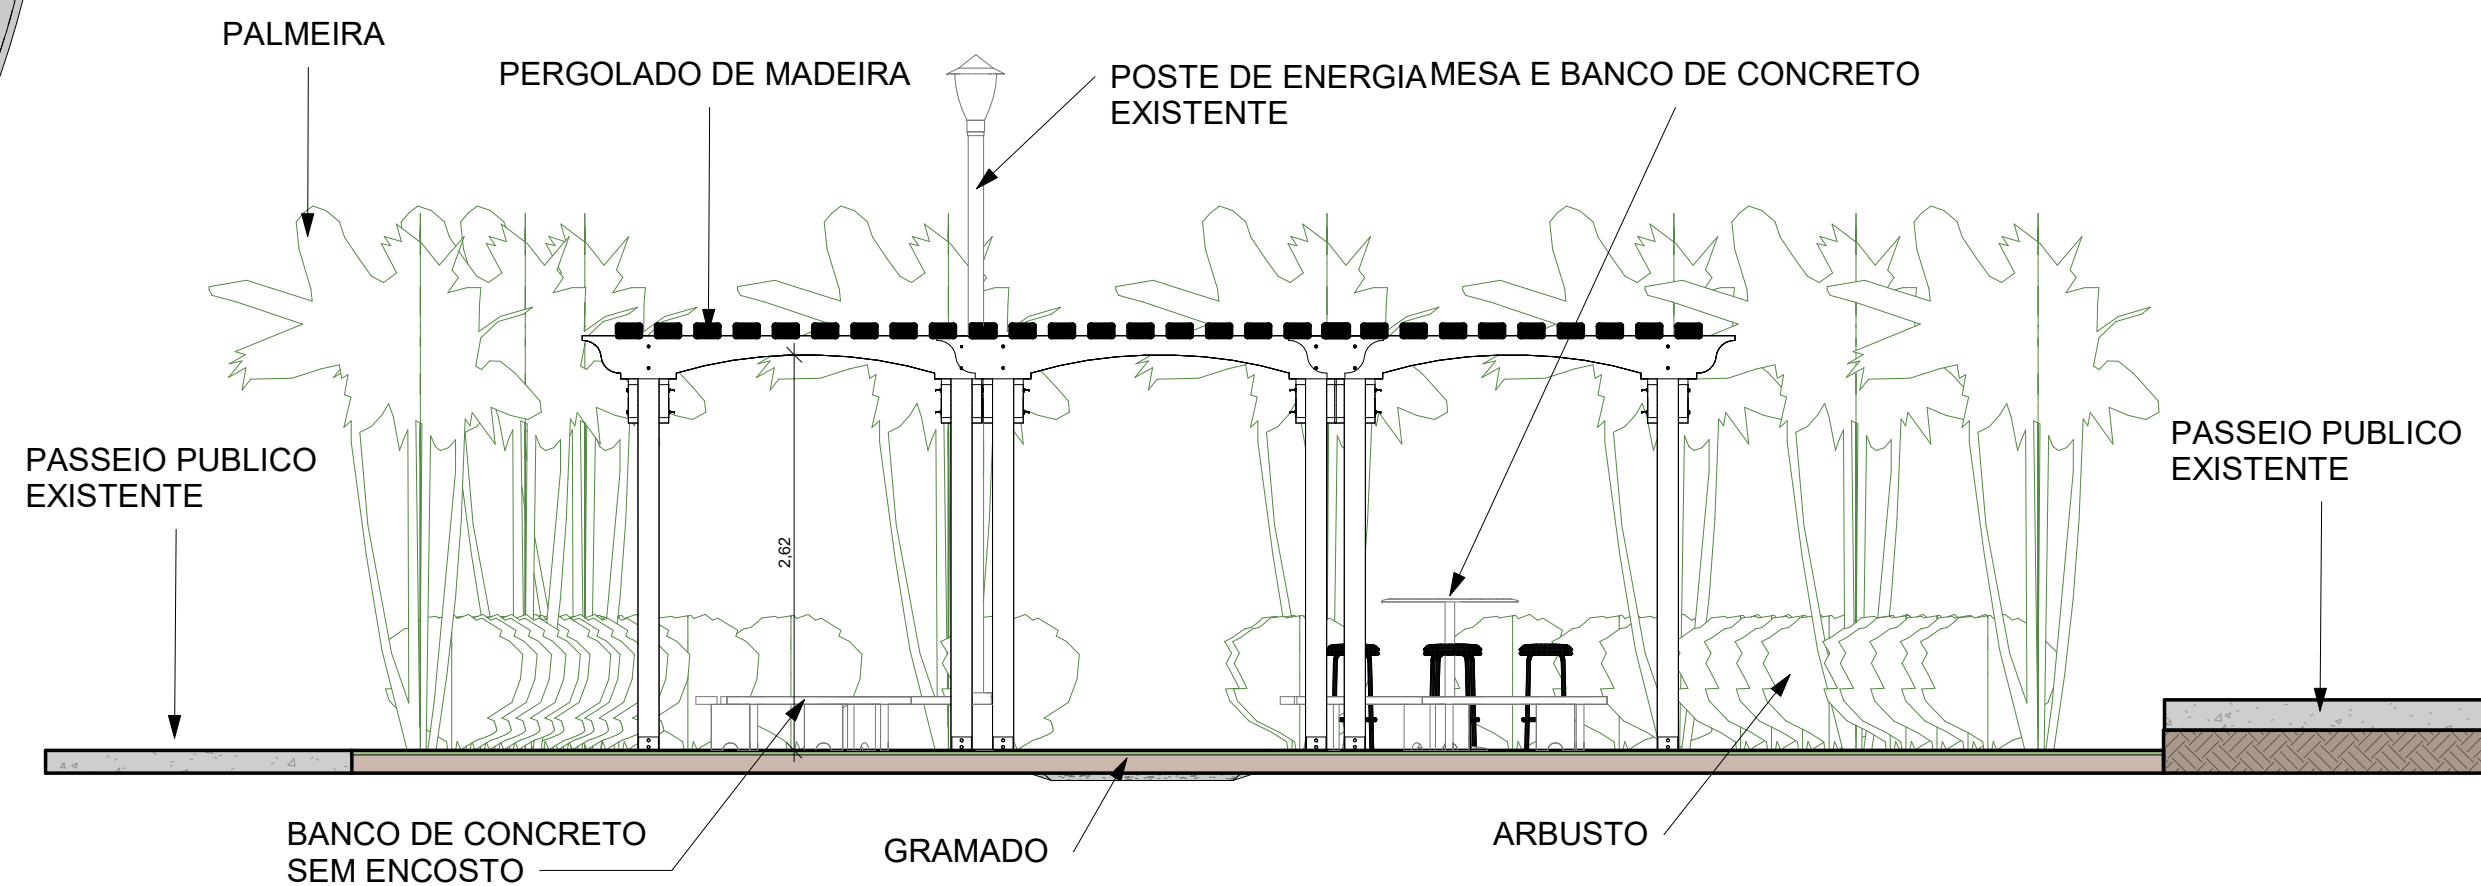

2 **CORTE A**  
ESCALA - 1 : 50

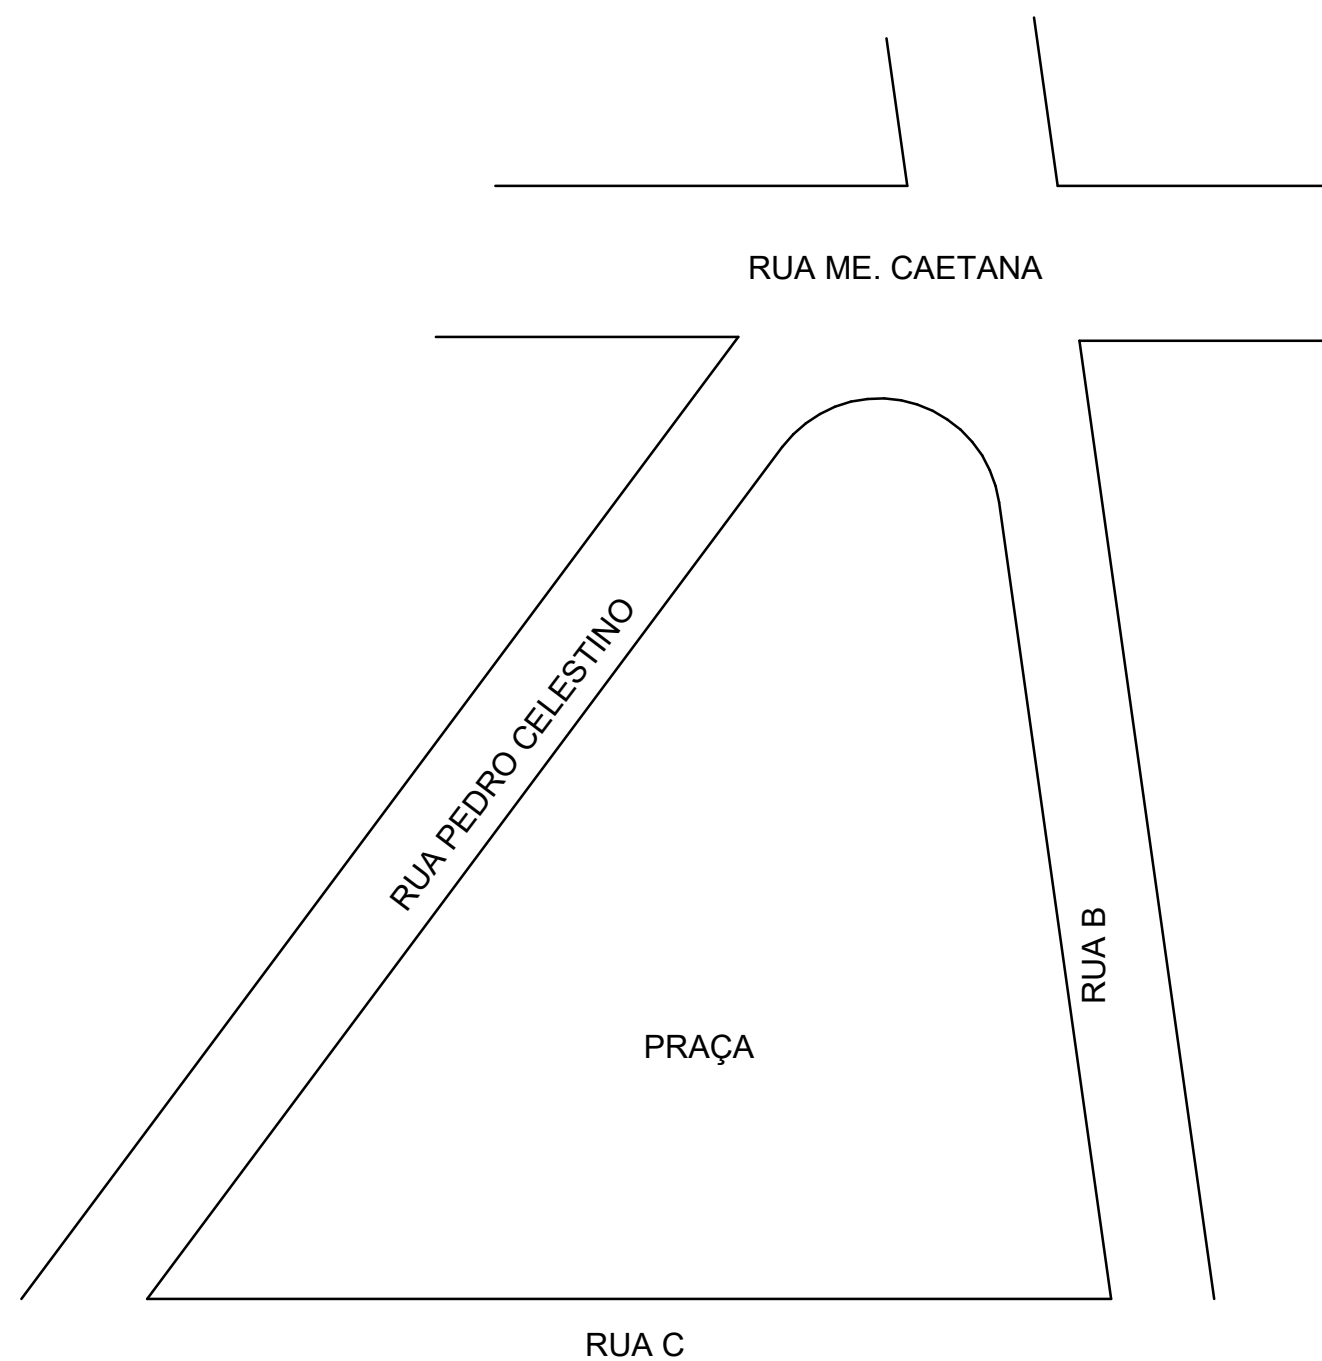

6 **LOCALIZAÇÃO**



ESTADO DO MATO GROSSO  
PREFEITURA MUNICIPAL DE GUIRATINGA  
SETOR DE ENGENHARIA  
AV ROTARY INTERNACIONAL Nº 944 , SANTA MARIA BERTILLA  
CEP: 78760-000 TEL : 66 3431-1441

OBRA: CONSTRUÇÃO PRAÇA COHAB SERRANA

PROPRIETÁRIO : PREFEITURA MUNICIPAL DE GUIRATINGA  
CNPJ:03.347.127.0001.70

ENDEREÇO : RUA B, PROLONGAMENTO COM A RUA PEDRO CELESTINO,  
S/Nº , GUIRATINGA MT

AUTOR : LUIS MIRANDA CREA-MT:50930



ESCALA:  
1/100 e 1/50

DATA : 12/09/2022

REVISÃO : 12/09/2022

ASSUNTO :

PLANTA BAIXA  
CORTES A  
CORTES B  
PLANTA DE LOCALIZAÇÃO  
FACHADA

Folha Nº:

1/1

Estatísticas				COORDENADAS GEOGRÁFICAS :
ÁREAS (m²)	% OCUPAÇÃO	COEF. APROV.		
AREA TOTAL : 294.67 m²	TERREO	DEMAIS PAV.		16°21'10"S
AREA DE PISO INTERTRAVADO : 45.19 m²				53°45'45"W
AREA GRAMADO: 159.04 m²				
AREA DO PARQUE : 86.19 m²				
AREA PASSEIO PUBLICO (CONSERVAR ) : 22.00 m²				