

IMAGENS\_SITUAÇÃO ATUAL



VISTA PANORÂMICA SUPERIOR\_ IMPLANTAÇÃO EXISTENTE\_ IMAGEM CAPTURADA POR DRONE

PROJETO DE PAISAGISMO COM IMPLANTAÇÃO DE CORETO E INTERVENÇÃO DE CANTEIROS.



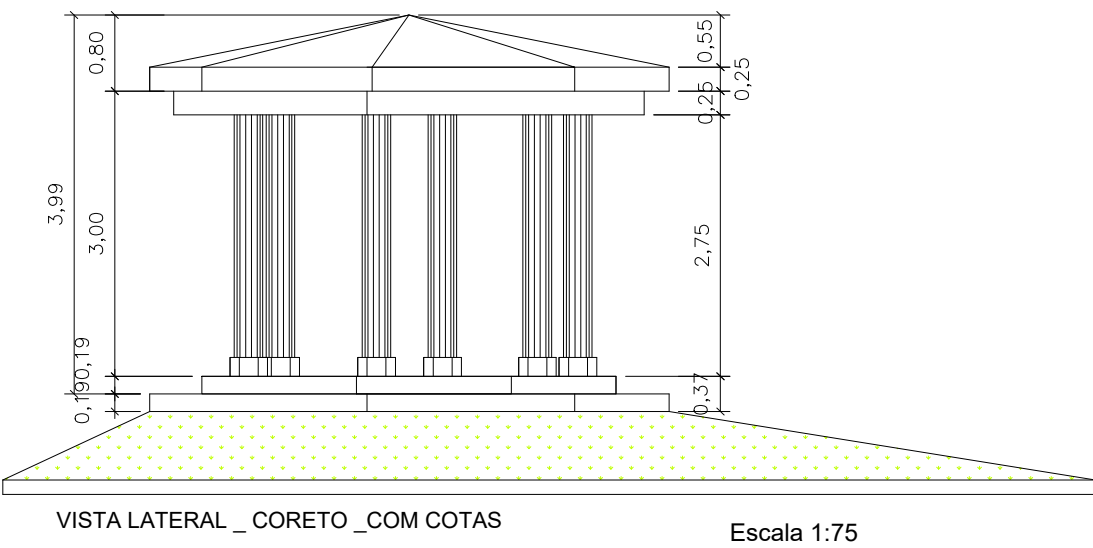


IMAGEM IMPLANTAÇÃO CORETO\_ CANTEIRO 03

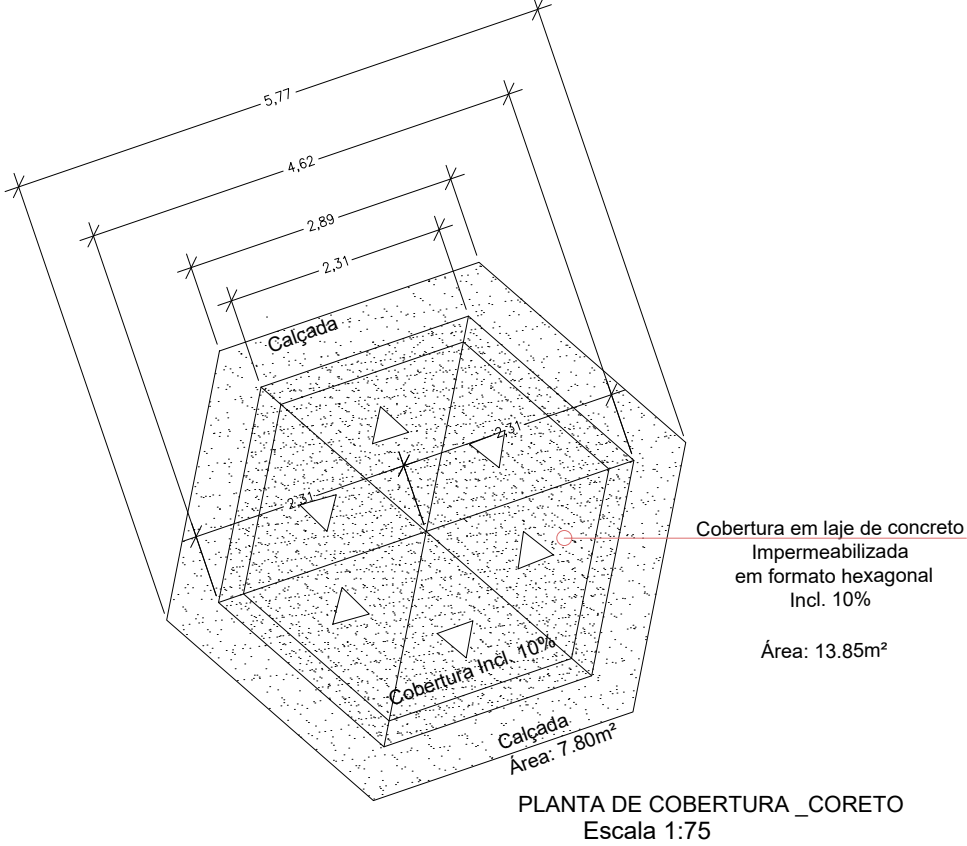


RUA PEDRO CELESTINO

IMPLANTAÇÃO EXISTENTE  
Escala 1:250

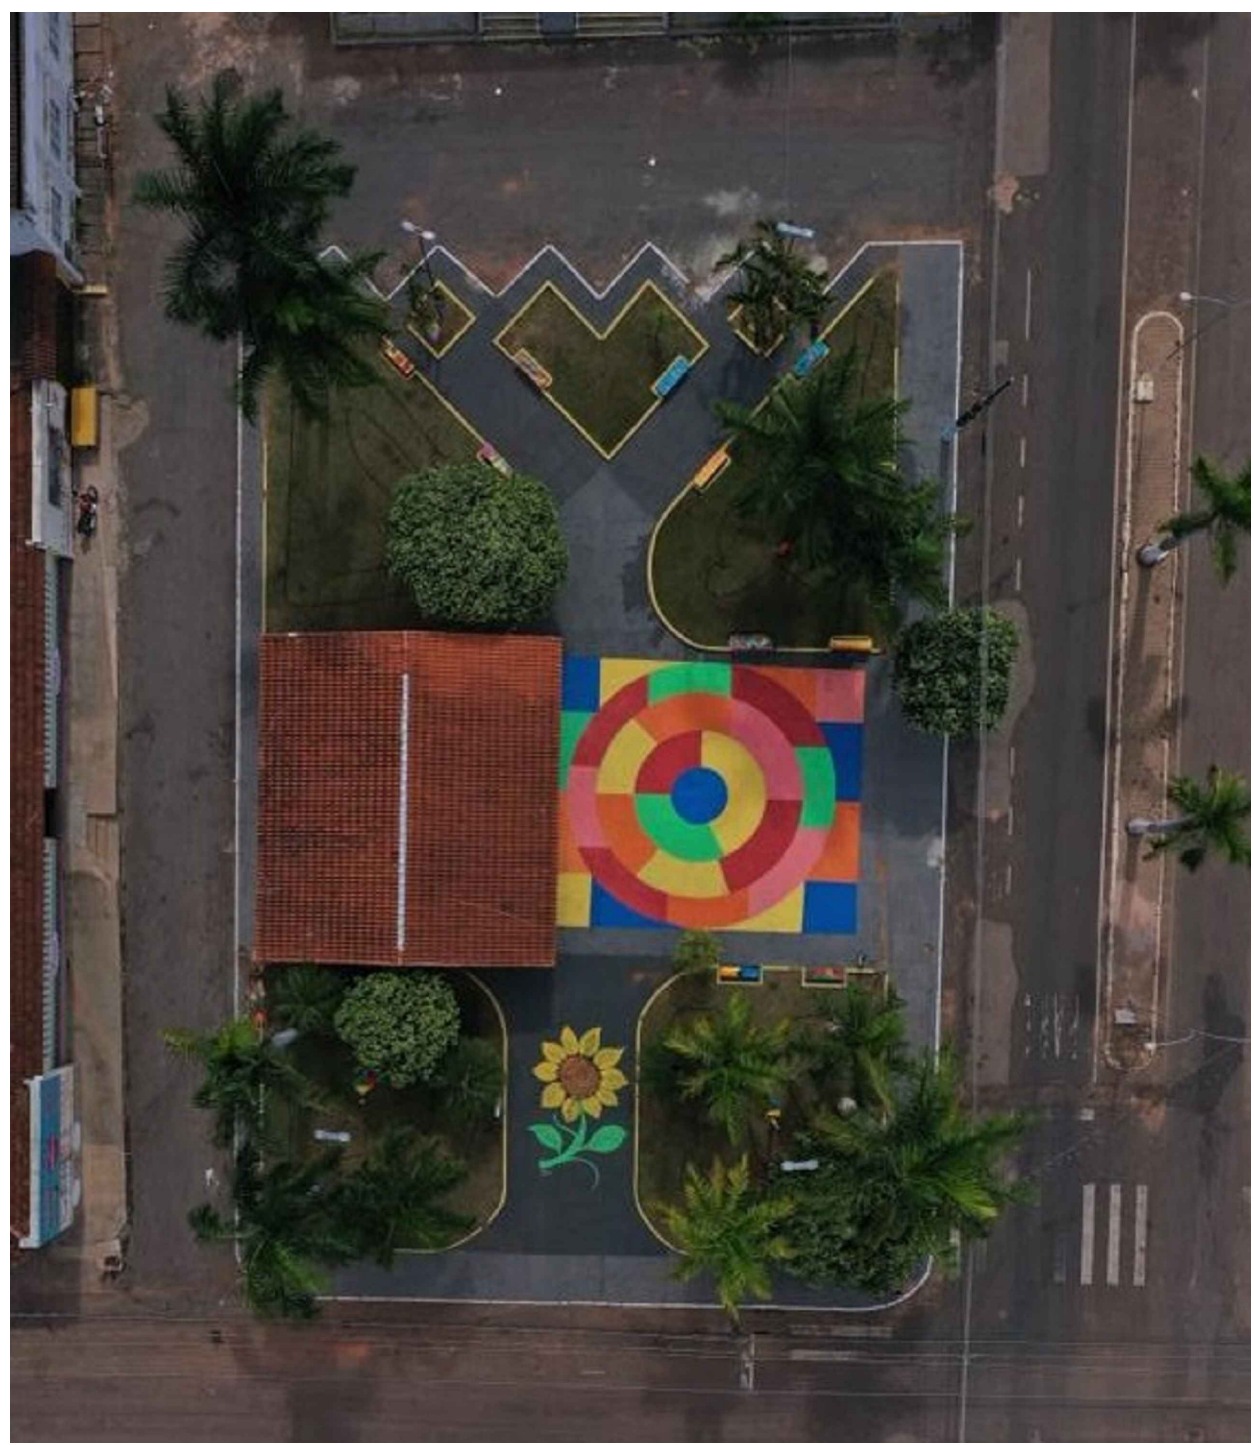


VISTA SUPERIOR\_ IMPLANTAÇÃO EXISTENTE\_ IMAGEM CAPTURADA POR DRONE

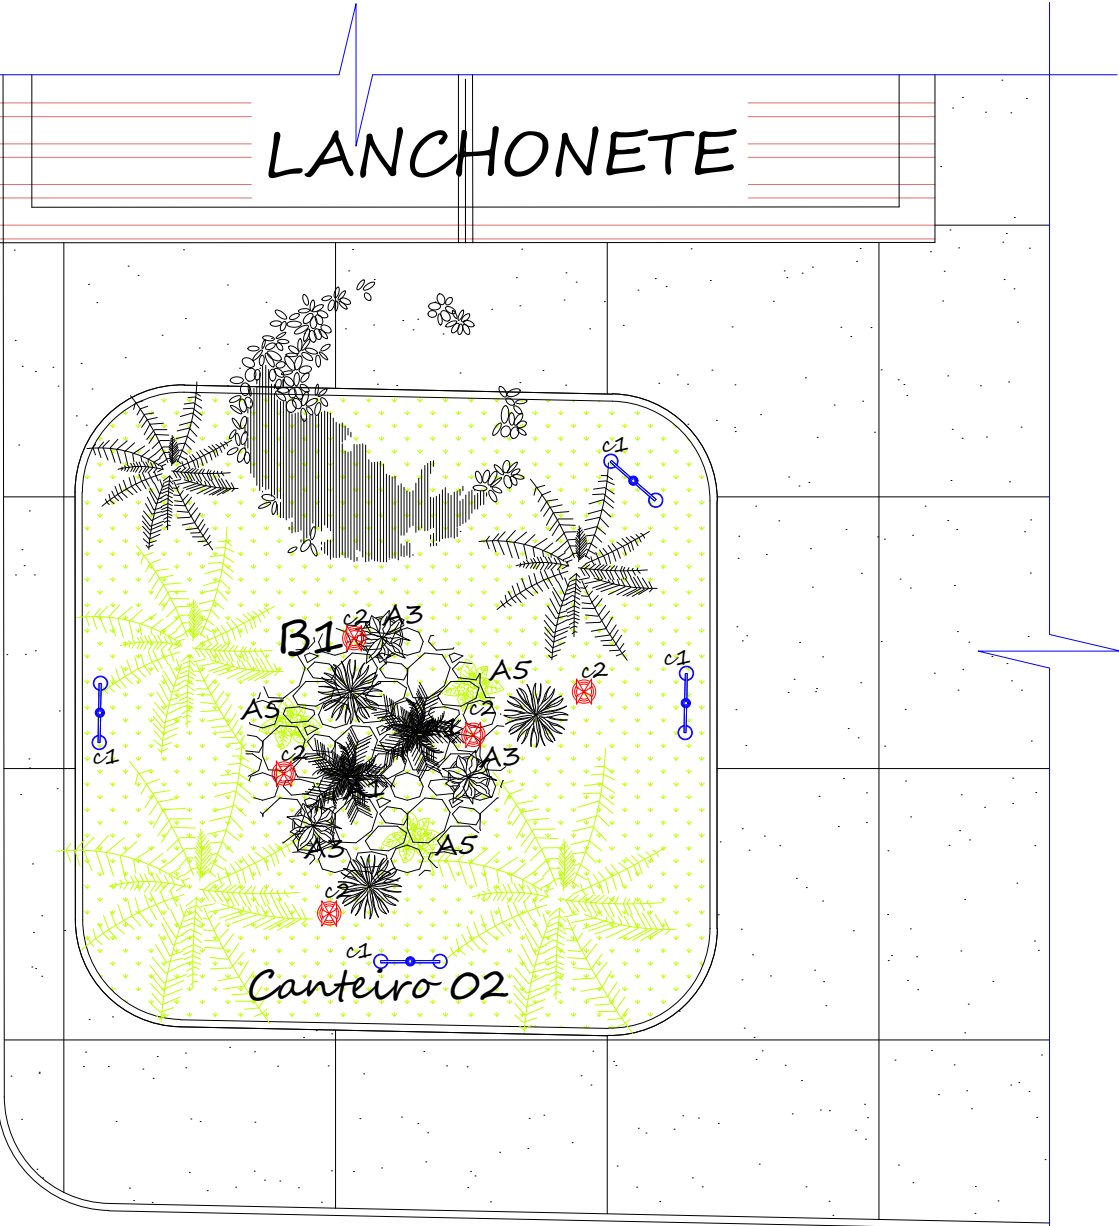

RUA PEDRO CELESTINO

PLANTA BAIXA \_ INTERVENÇÃO DE JARDIM  
CANTEIRO 02  
Escala 1:100

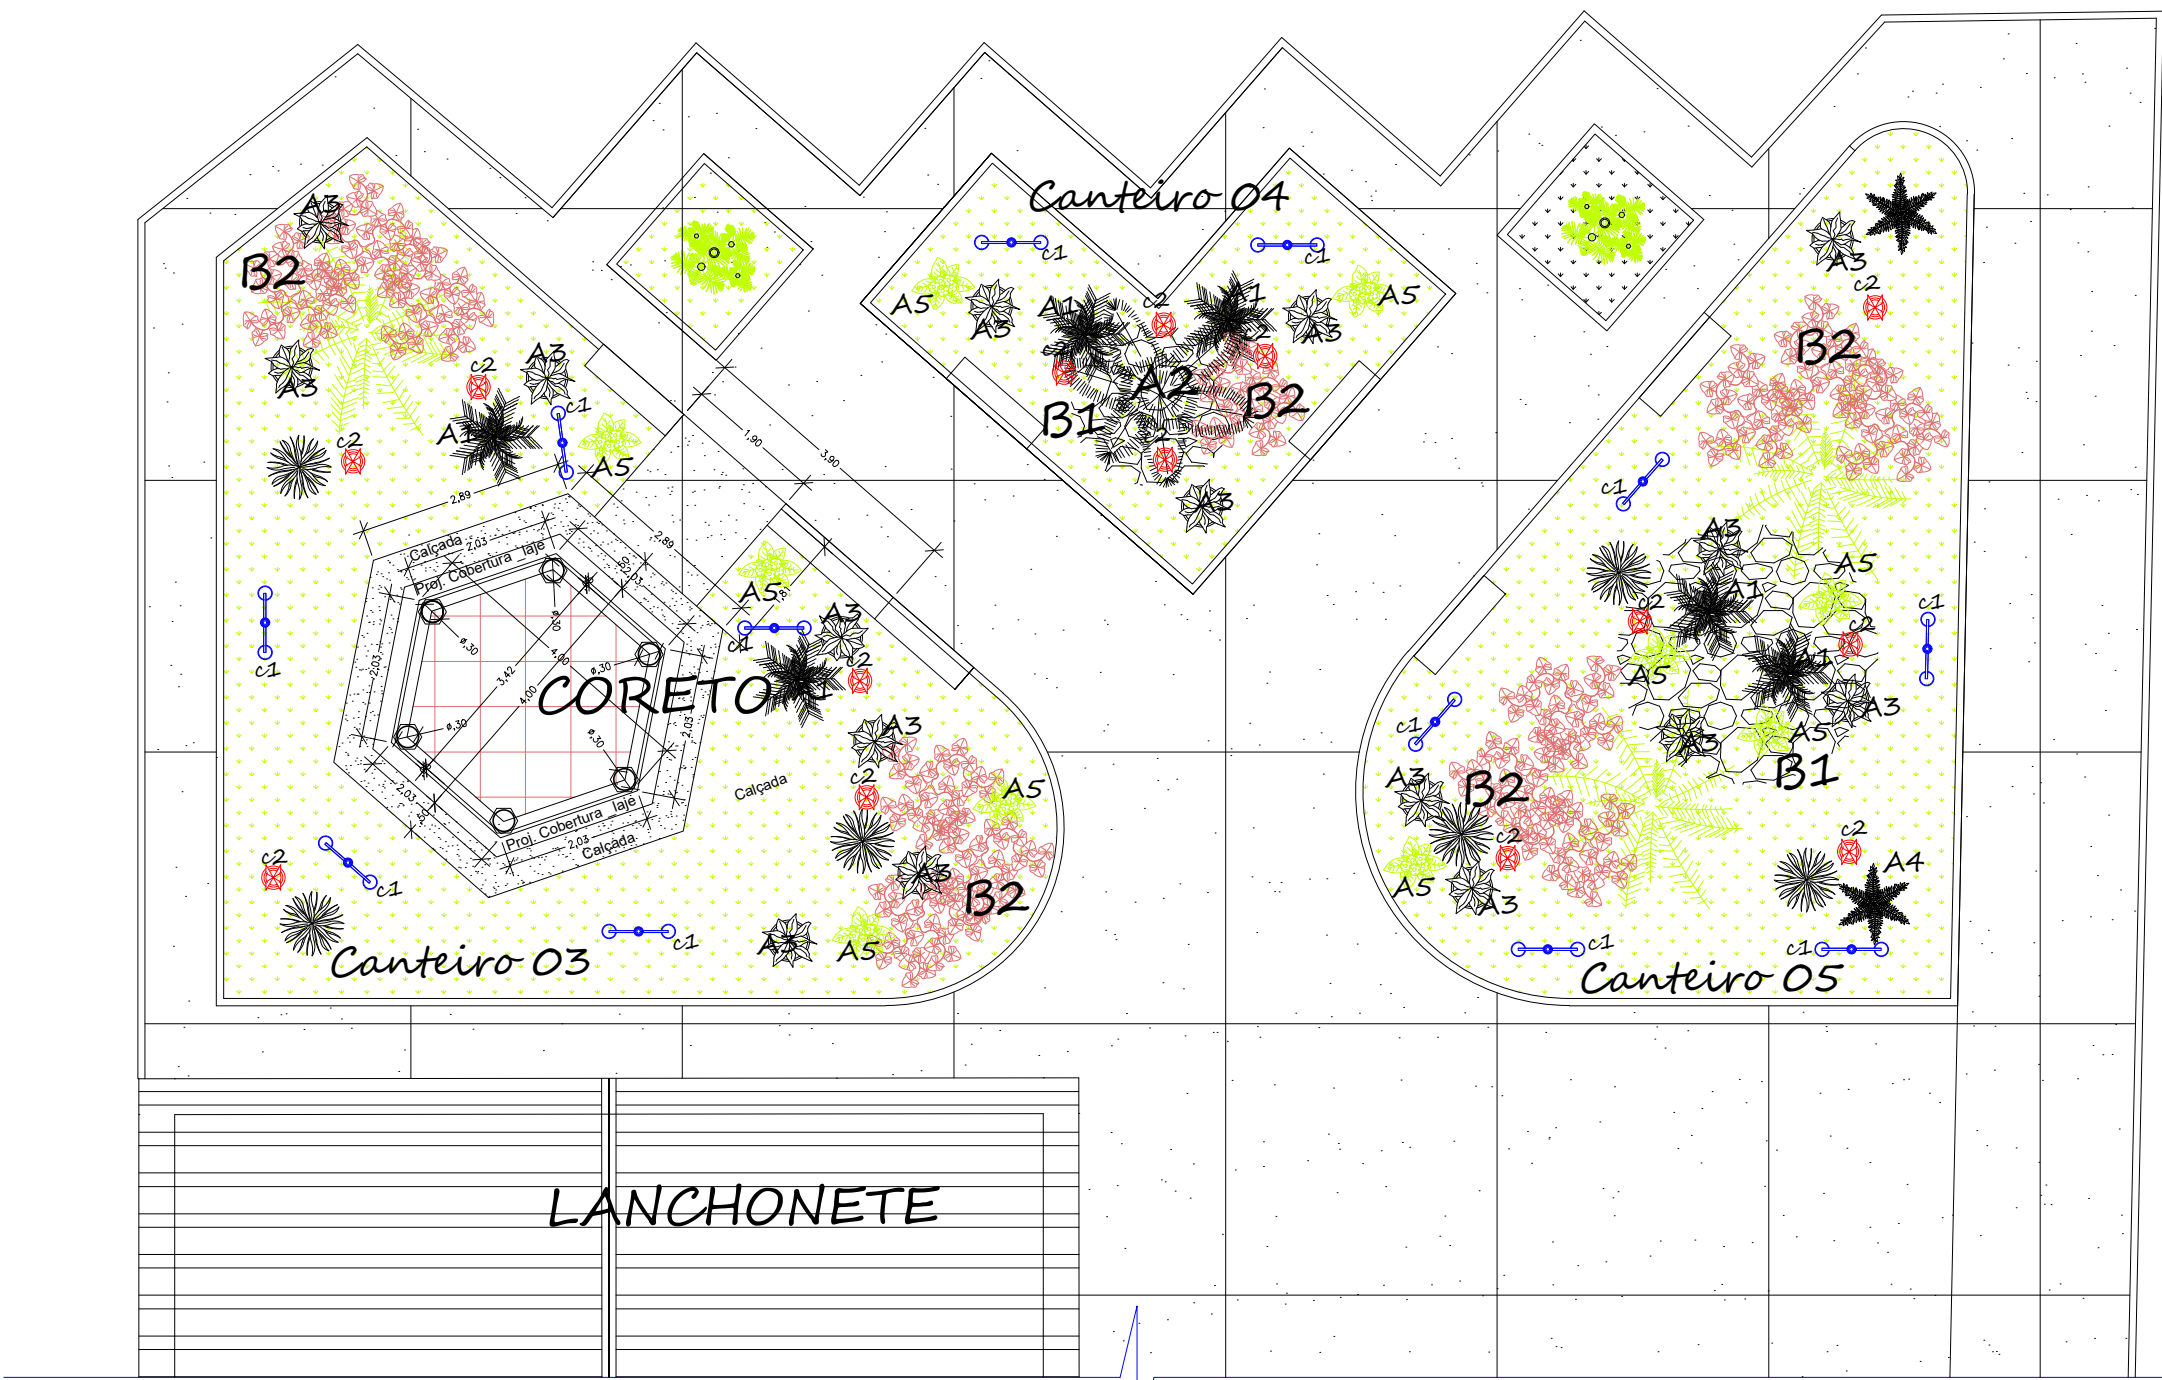

PLANTA BAIXA \_ ÁREA DE IMPLANTAÇÃO DO CORETO E  
INTERVENÇÃO DE JARDIM\_ CANTEIROS 03, 04 E 05  
Escala 1:100

CARIMBO DO CREA:		CARIMBO DA PREFEITURA:	
<div><div><div><div>PREFEITURA MUNICIPAL DE GUIRATINGA</div><div>SITE: guiratinga.mt.gov.br</div></div><div><div><div>PREFEITURA DE</div><div>Guiratinga</div><div>UMA NOVA JORNADA DE ADMINISTRAÇÃO</div></div></div></div></div>			
TIPO DE OBRA:	INSTITUCIONAL	MODALIDADE:	REFORMA
OBRA:	IMPLANTAÇÃO DE CORETO E RENOVAÇÃO DE PAISAGISMO PRAÇA HUMBERTO MARCÍLIO ( PRAÇA CENTRO)		
PROPRIETÁRIO/ CNPJ:	Prefeitura Municipal de Guiratinga 03.347.1270001-70		
ENDEREÇO DA OBRA:	RUA PEDRO CELESTINO ESQUINA COM AVENIDA RIO BRANCO_ BAIRRO CENTRO GUIRATINGA - M.T.		
AUTOR DO PROJETO:	<div><div>ELVIS M. MOURA</div></div>		
RESPONSÁVEL TÉCNICO/ OBRA:	<div><div>ELVIS MORAES MOURA</div><div>Arquiteto e Urbanista</div><div>CAU 448610-8</div></div>		
ASSUNTO: IMPLANTAÇÃO DE CORETO E RENOVAÇÃO DE PAISAGISMO _ PRAÇA HUMBERTO MARCÍLIO ( PRAÇA CENTRO)			
LOCAL DO ARQUIVO:	A		
DATA DE ENTREGA:	22/06/2022	TAXA DE OCUPAÇÃO: %	CONFORME PROJETO ARQUITETÔNICO
REVISÃO	1º - 00/00/0000	COEFICIENTE DE APROVEITAMENTO:	
ESCALA:	INDICADA	DESENHO: ELVIS MORAES MOURA	
RRT: 000000-0			

FOLHA Nº

01

0

JULHO 2022