




LEGENDA

-  RUAS A EXECUTAR MEIO-FIO SARJETA
-  PAVIMENTO EXISTENTE

MINISTÉRIO DA DEFESA		ANO: 2021	TIPO: DR	FOLHA: 1/4	MODIFICAÇÕES:
PCN					B
Programa Calha Norte					C
CONVENIENTE: MUNICÍPIO DE GUIRATINGA		LOCAL: DIVERSAS RUAS			D
OBRA: PAVIMENTAÇÃO ASFÁLTICA EM VIA URBANA, COM DRENAGEM E CALÇADAS NO MUNICÍPIO DE GUIRATINGA/MT				ÁREAS: Á. PAV: 2.769,99M2	E
PAVIMENTAÇÃO					F
AUTOR: Eduardo C. Shimba Jr. - Eng. Civil - CREA: 1215690975			DESENHO: -	DATA: 19/07/2021	G
V I S T O	PREFEITA MUNICIPAL: Waldecir Barra Rosa			DIM: METRO	H
	AUTOR:			ESCALA: INDICADA	I

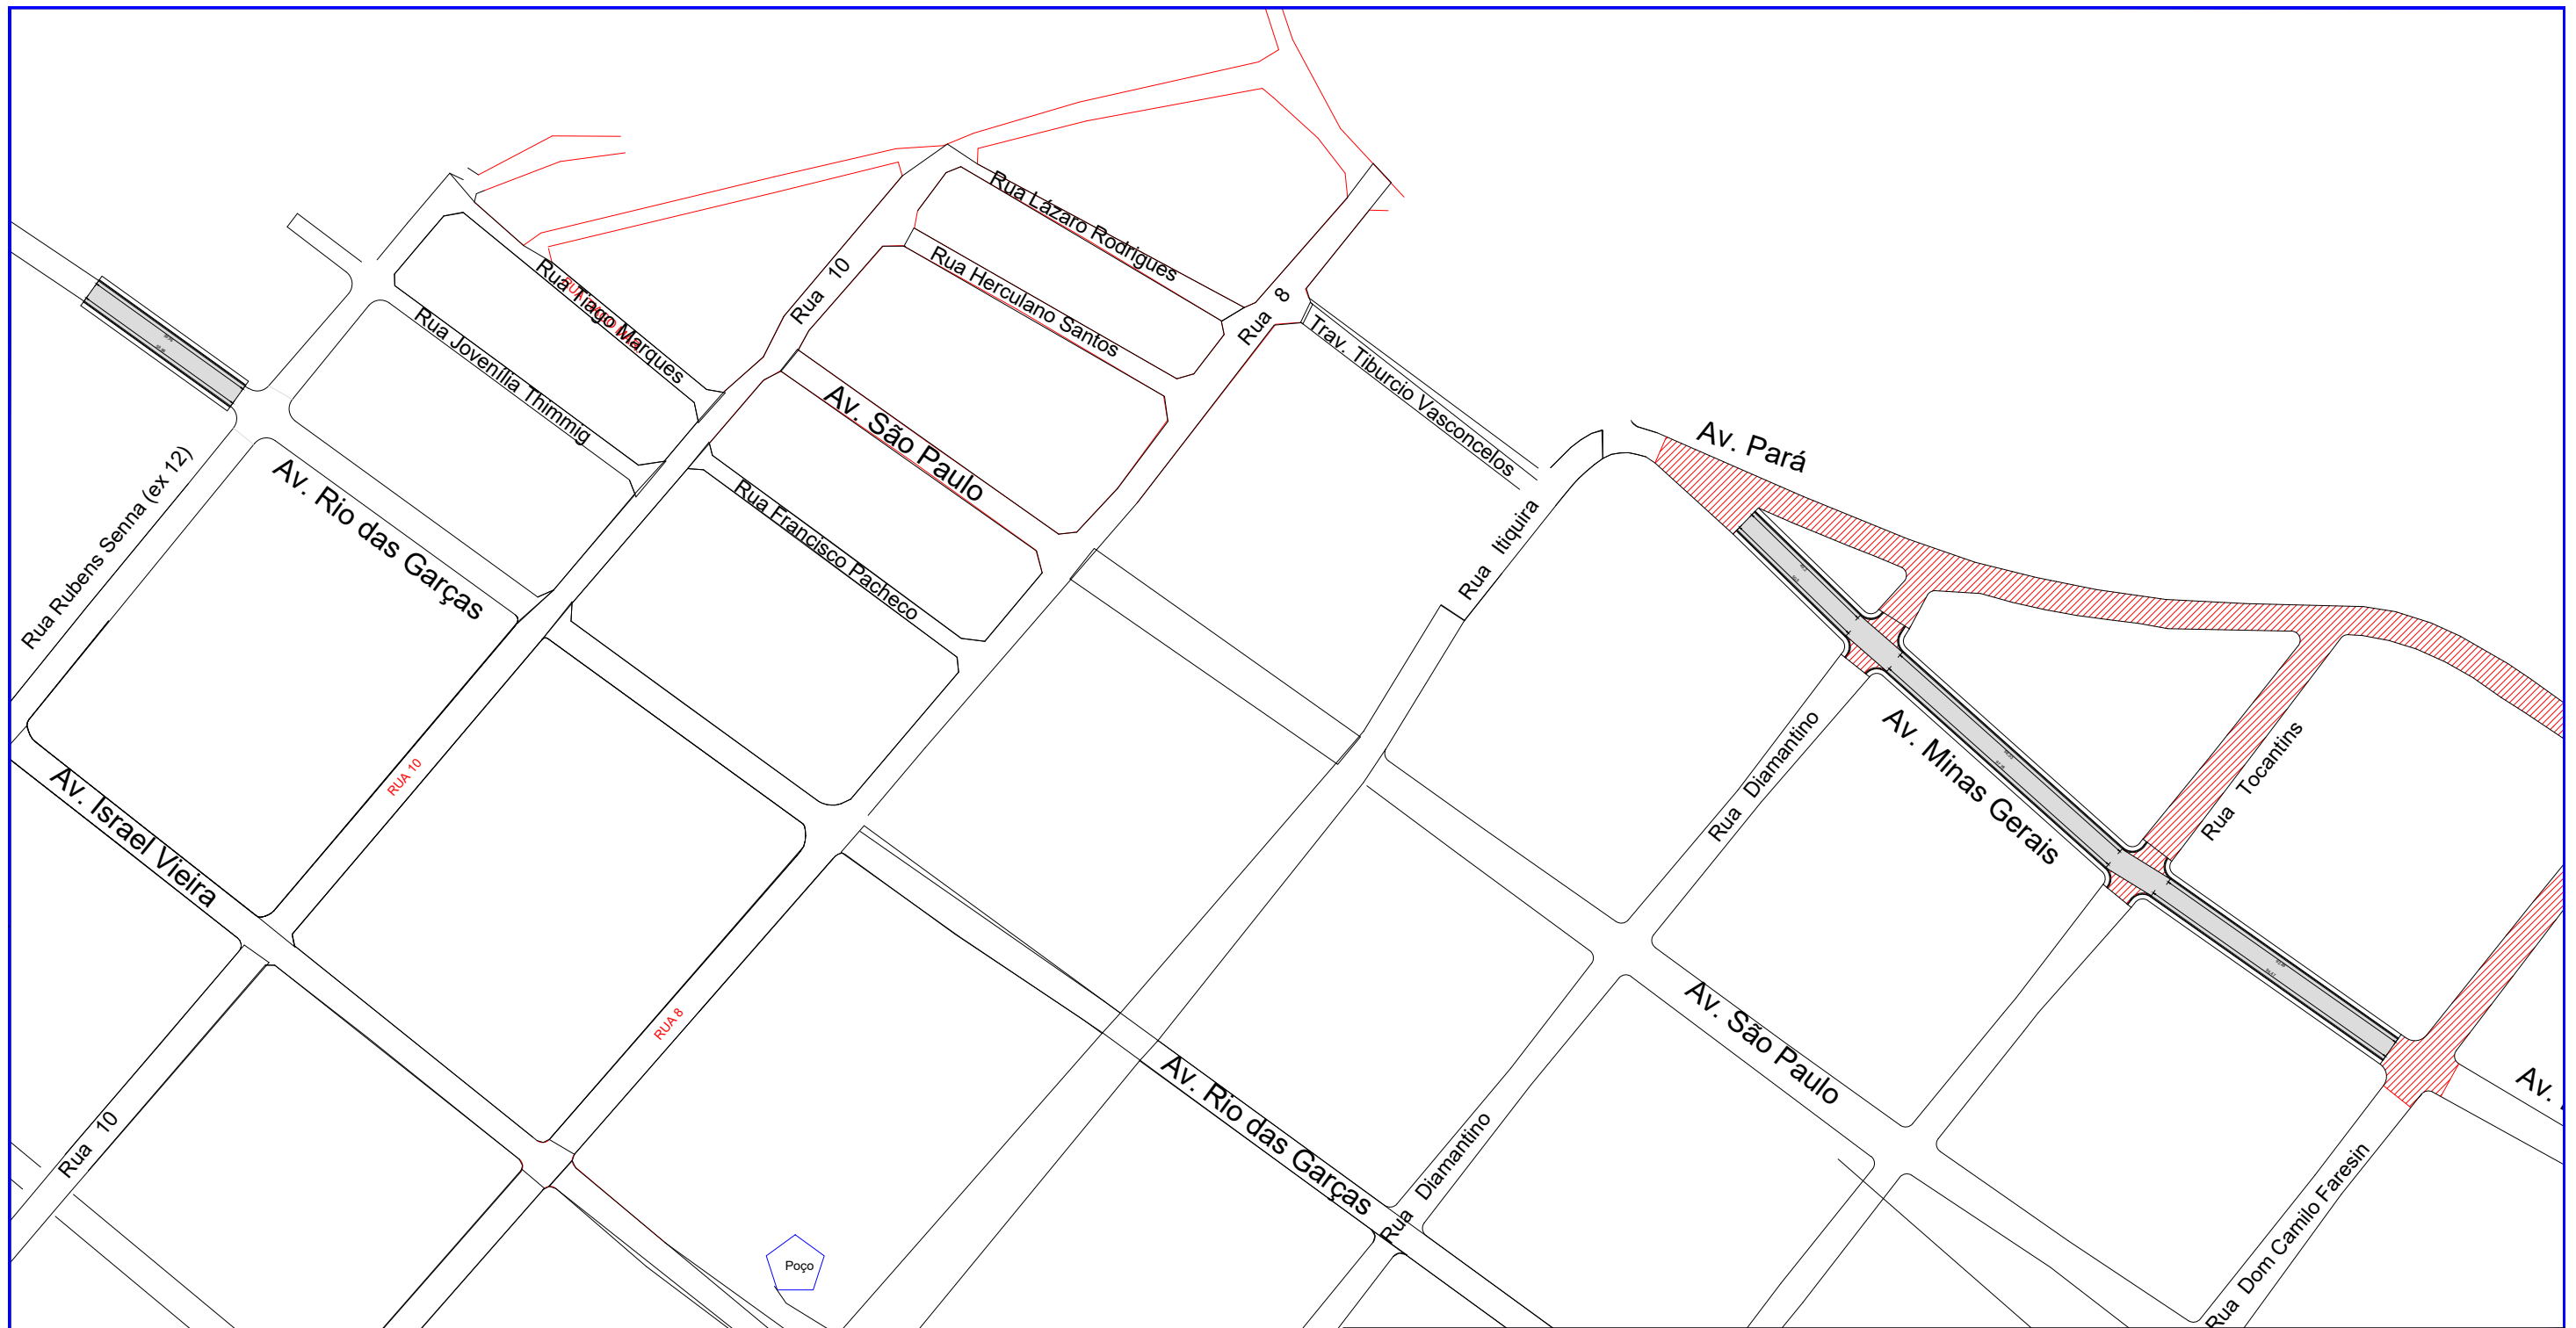


LEGENDA

- Trechos a Executar Moio-flo e Sarjeta
- Pavimento Existente


MINISTÉRIO DA DEFESA			ANO: 2021	TIPO: DR	FOLHA: 2/4	MODIFICAÇÕES:
PCN						
Programa Calha Norte						C
CONVENIENTE: MUNICÍPIO DE GUIRATINGA			LOCAL: DIVERSAS RUAS			D
OBRA: PAVIMENTAÇÃO ASFÁLTICA EM VIA URBANA, COM DRENAGEM E CALÇADAS NO MUNICÍPIO DE GUIRATINGA/MT					ÁREAS: Á. PAV: 2.769,99M2	E
PAVIMENTAÇÃO						F
AUTOR: Eduardo C. Shimba Jr. - Eng. Civil - CREA: 1215690975			DESENHO: -		DATA: 19/07/2021	G
V I S T O	PREFEITA MUNICIPAL: Waldecir Barra Rosa				DIM: METRO	H
	AUTOR:				ESCALA: INDICADA	I

Av. Rio das Garças

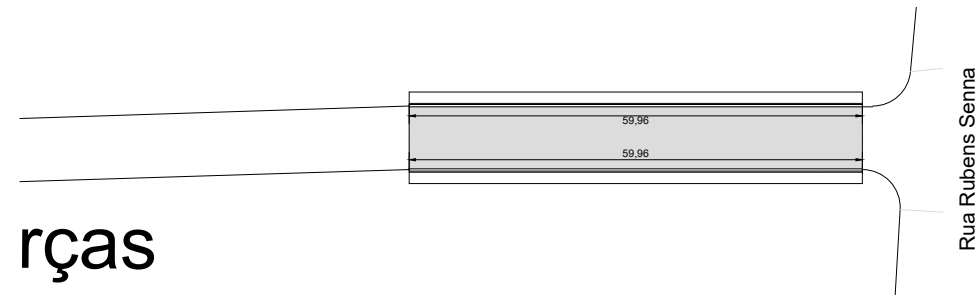

rças

Av. Minas Gerais

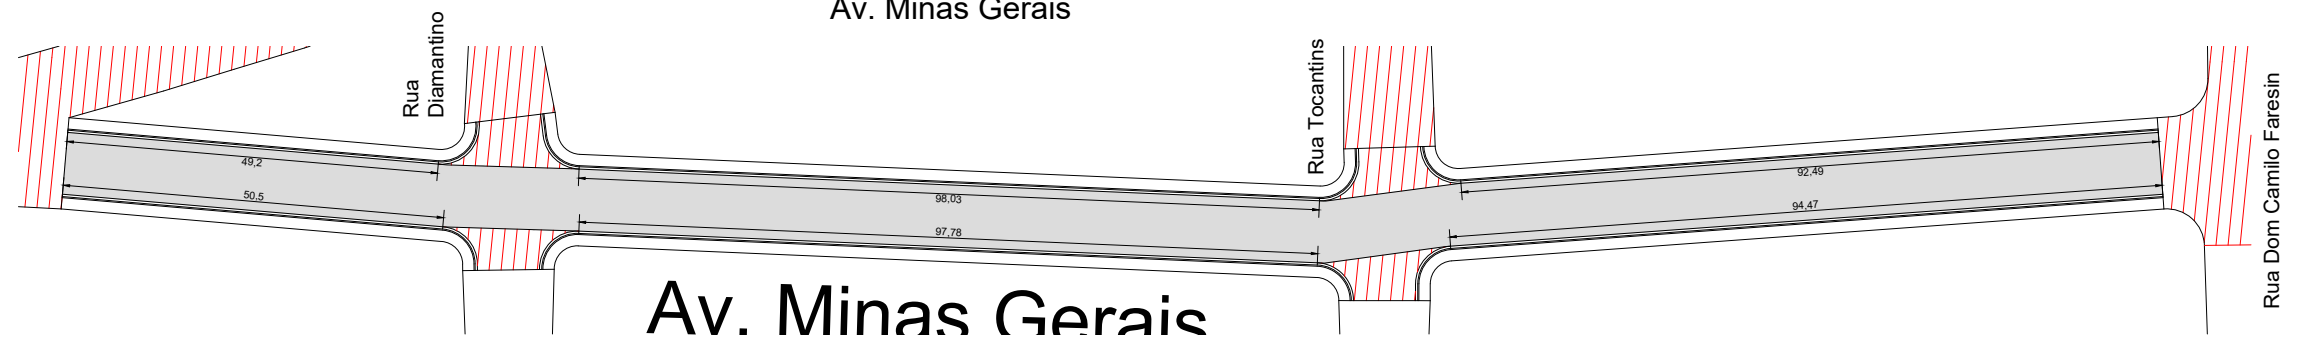


Av. Minas Gerais

LEGENDA

■ Trechos a Executar Meio-fio e Sarjeta

▨ Pavimento Existente

MINISTÉRIO DA DEFESA			ANO:	TIPO:	FOLHA:	MODIFICAÇÕES:
PCN			2021	DR	3/4	
Programa Calha Norte						B
CONVENIENTE: MUNICÍPIO DE GUIRATINGA			LOCAL: DIVERSAS RUAS			C
OBRA: PAVIMENTAÇÃO ASFÁLTICA EM VIA URBANA, COM DRENAGEM E CALÇADAS NO MUNICÍPIO DE GUIRATINGA/MT					ÁREAS: Á. PAV: 2.769,99M2	D
PAVIMENTAÇÃO						E
						F
AUTOR: Eduardo C. Shimba Jr. - Eng. Civil - CREA: 1215690975			DESENHO: -		DATA: 19/07/2021	G
V I S T O	PREFEITA MUNICIPAL: Waldecir Barra Rosa				DIM: METRO	H
	AUTOR:				ESCALA: INDICADA	I

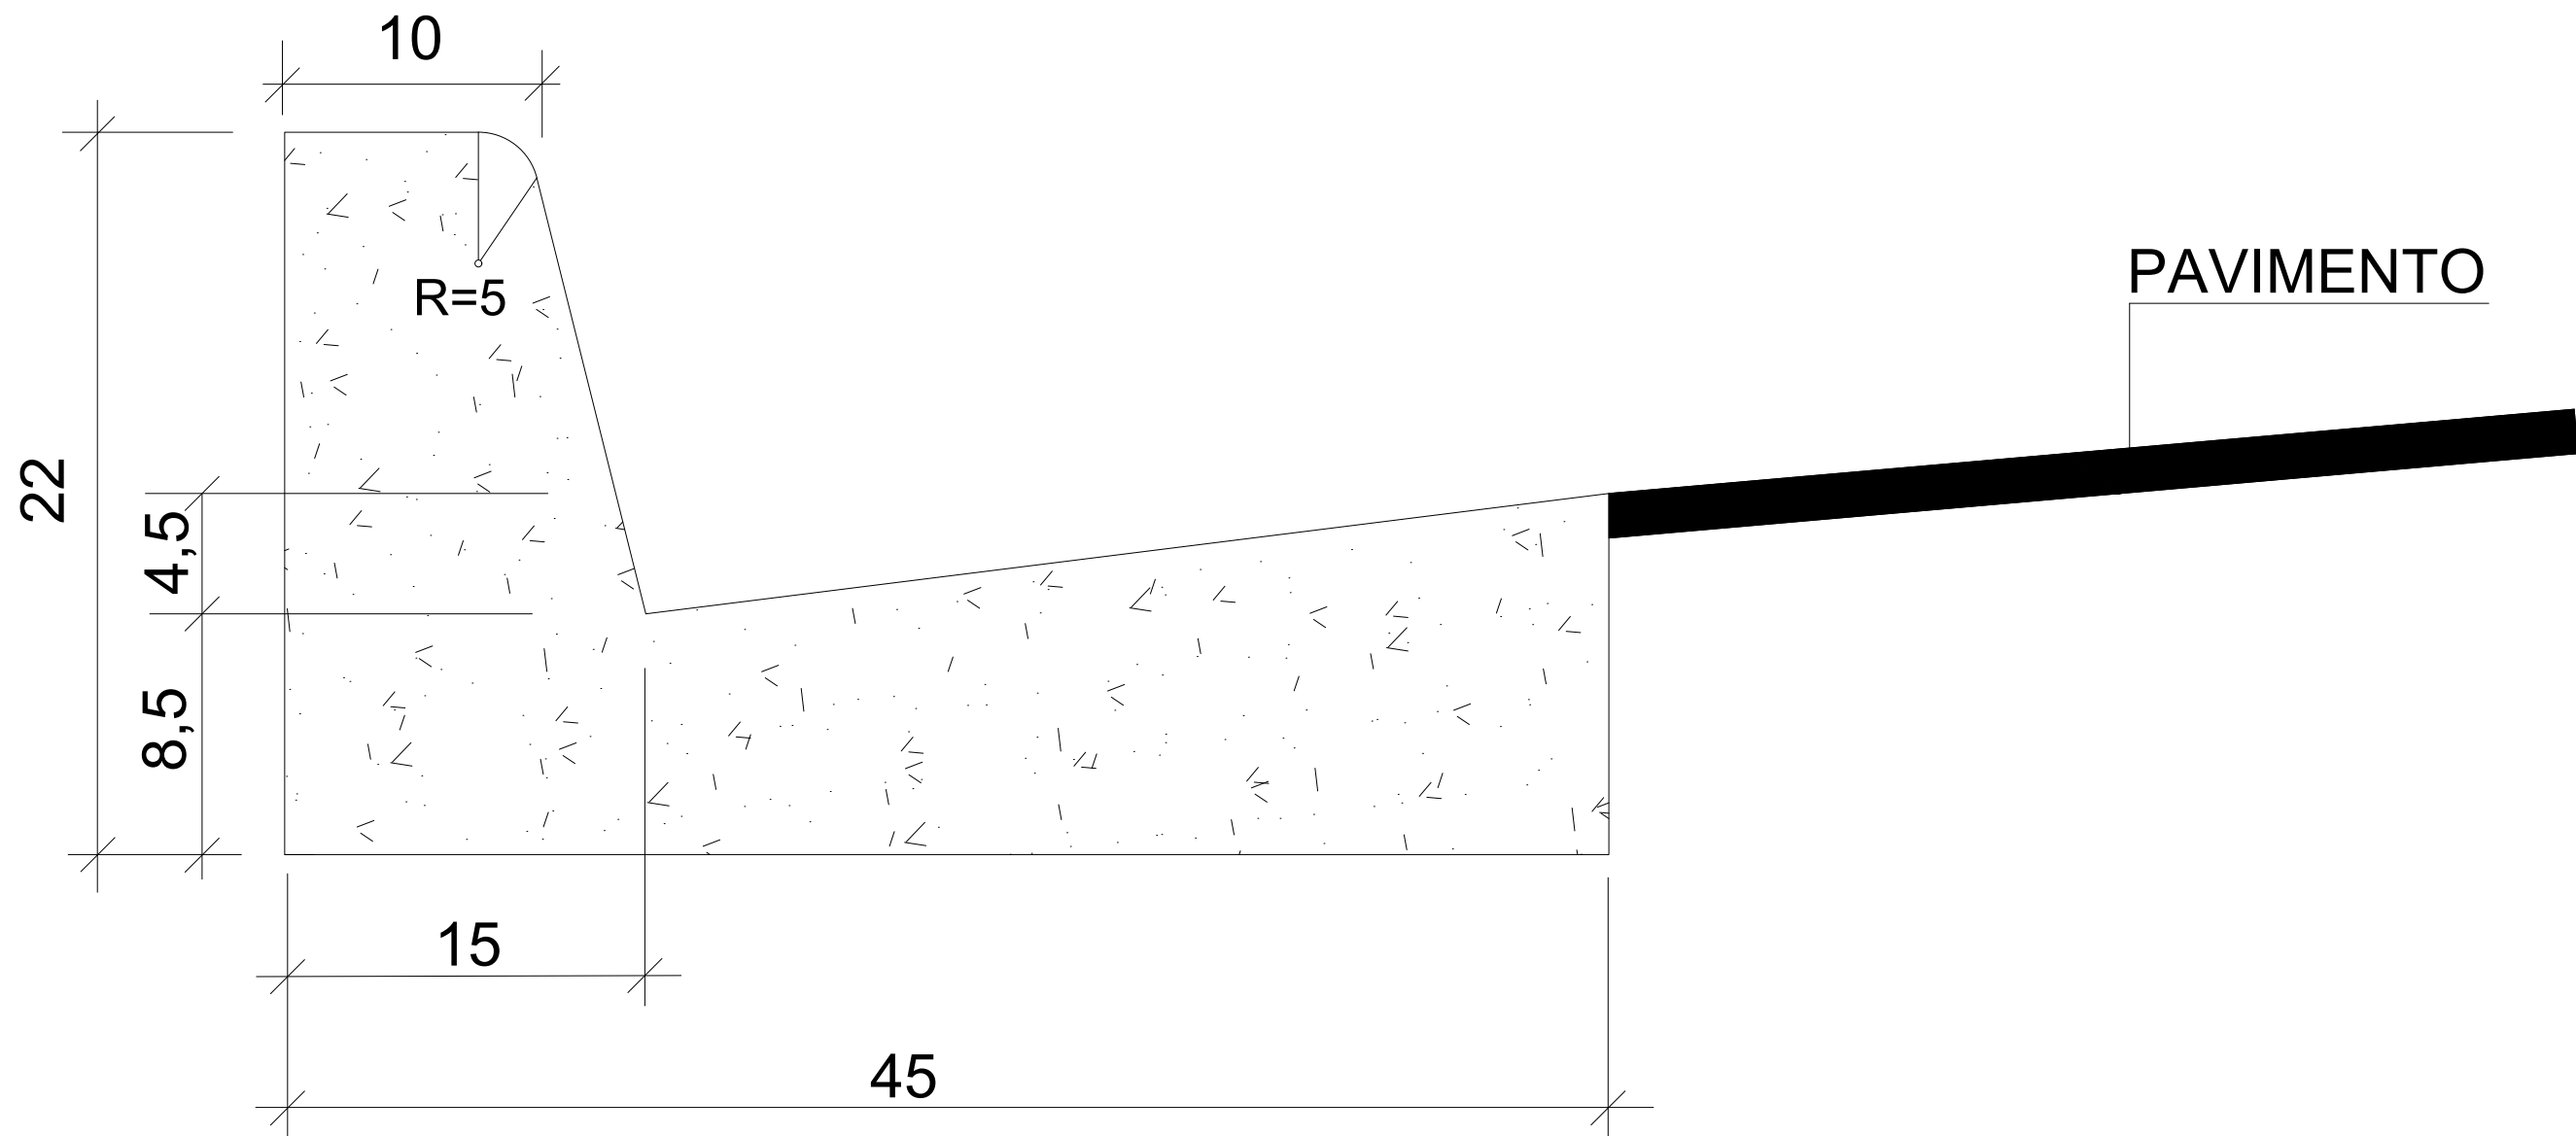

DETALHE DO MEIO FIO E SARJETA

CONSUMO MÉDIO	
AREIA MÉDIA	0.015m³/m
CONCRETO USINADO	0.063m³/m
ARGAMASSA	0.003m³/m

OBSERVAÇÕES

- 1-Dimensões em Cm
- 2-Em geral os meio fios serão moldados "in loco" por extrusão (formas deslizantes)
- 3-As quantidades de formas indicadas aplicam-se ao caso de meios-fios moldados "in loco" por processo convencional.

MINISTÉRIO DA DEFESA		ANO:	TIPO:	FOLHA:	MODIFICAÇÕES:
PCN		2021	DR	4/4	
Programa Calha Norte					B
CONVENIENTE:		LOCAL:			C
MUNICÍPIO DE GUIRATINGA		DIVERSAS RUAS			
OBRA:				ÁREAS:	D
PAVIMENTAÇÃO ASFÁLTICA EM VIA URBANA, COM DRENAGEM E CALÇADAS NO				Á. PAV: 2.769,99M2	E
MUNICÍPIO DE GUIRATINGA/MT					F
PAVIMENTAÇÃO					
AUTOR:		DESENHO:		DATA:	G
Eduardo C. Shimba Jr. - Eng. Civil - CREA: 1215690975		-		19/07/2021	
V	PREFEITA MUNICIPAL:			DIM:	H
I	Waldecir Barra Rosa			METRO	
S	AUTOR:			ESCALA:	I
T				INDICADA	
O					