

PROJETO DE PAISAGISMO COM IMPLANTAÇÃO DE CORETO  
E INTERVENÇÃO DE CANTEIROS.

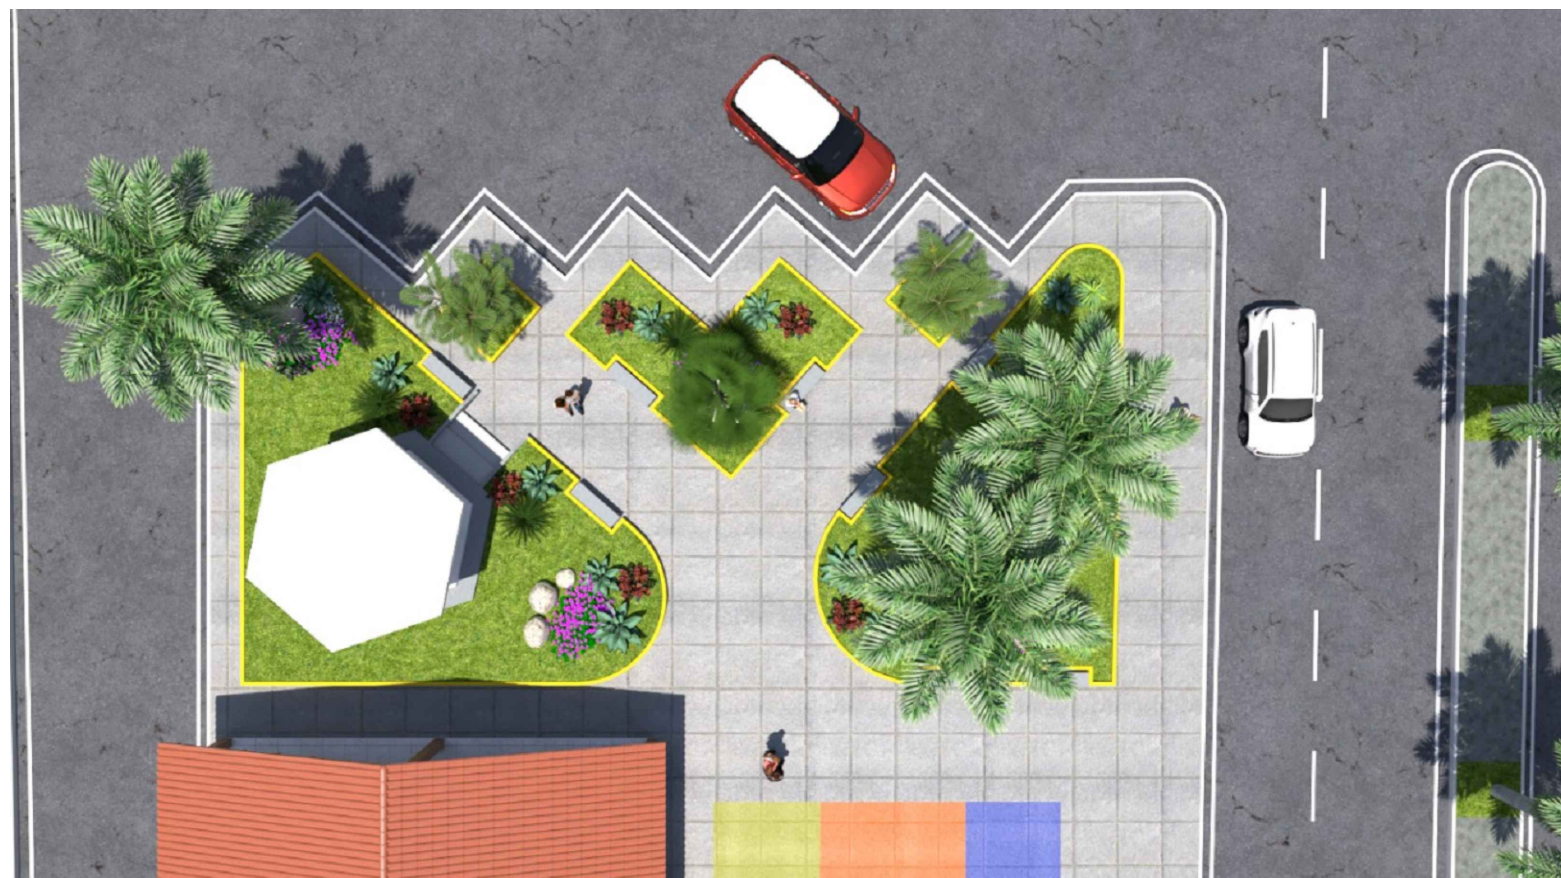


IMAGEM 01 \_IMPLANTAÇÃO CANTEIROS 03, 04 E 05



IMAGEM 02 \_PERSPECTIVA\_ VISTA CANTEIRO 01



IMAGEM 03 \_INTERVENÇÃO CANTEIRO 05

LEGENDA  
ESPECIES DE PLANTAS \_PAISAGISMO









BLOCO	CODIGO	QUANTIDADE
PLANTAS		
 CICA REVOLUTA	A1	08
 PALMEIRA AZUL	A2	01
 BROMÉLIA IMPERIAL	A3	20
 PATA DE ELEFANTE (Beucaria recurvata)	A4	01
 PHILODENDRON ERUBESCENS (FILODENDRO SANGÜINEO) 0,80M A 1,20M	A5	15
 PEDRAS DE RIO CLARO SEIXO ROLADO_ NATURAL	B1	0.5 m³
 SUN PATEINS	B2	50
 AGAVE AZUL	B3	09



IMAGEM 07 \_INTERVENÇÃO CANTEIRO 03



IMAGEM 06 \_INTERVENÇÃO CANTEIRO 03, 04, E 05



IMAGEM 05 \_INTERVENÇÃO CANTEIRO 02



IMAGEM 04 \_INTERVENÇÃO CANTEIROS 05, 04 E 03


IMAGENS DE PLANTAS A SEREM UTILIZADAS



SAGU DE JARDIM  
(Cycas revoluta)




AGAVE AZUL

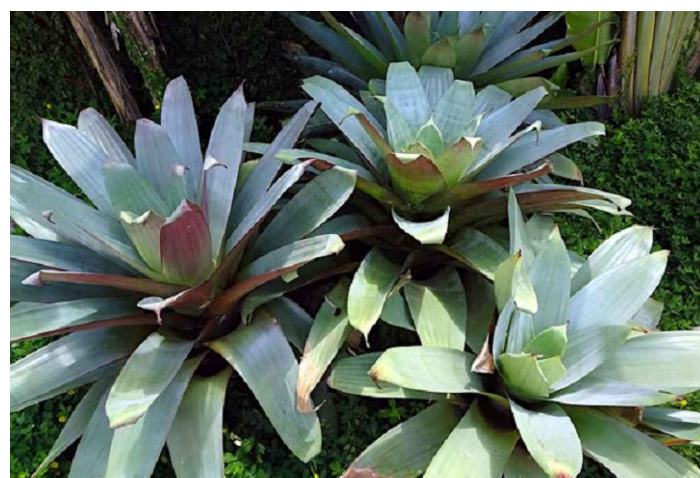

BROMÉLIA IMPERIAL  
(Alcantarea imperialis)



PALMEIRA AZUL  
(Bismarckia nobilis)

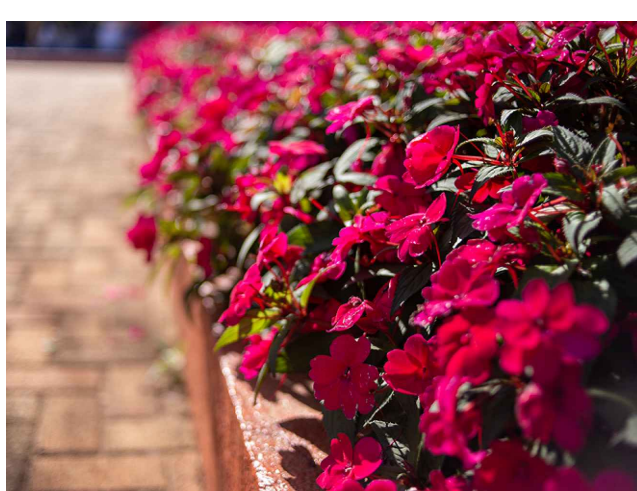



SUN PATEINS



PHILODENDRON ERUBESCENS  
(FILODENDRO SANGÜINEO)

LEGENDA

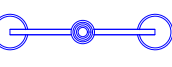Elementos de Iluminação			
	Poste 2D - Poste decorativo para jardim.	C1	20
	LUMINÁRIA - Espeto Jardim LED luz verde	C2	21



PEDRAS DE RIO CLARO  
SEIXO ROLADO\_ NATURAL



PATA DE ELEFANTE  
(Beucaria recurvata)

CARIMBO DO CREA:		CARIMBO DA PREFEITURA:	
<div><div>PREFEITURA MUNICIPAL DE GUIRATINGA SITE: guiratinga.mt.gov.br</div><div></div></div>			
TIPO DE OBRA:	INSTITUCIONAL	MODALIDADE:	REFORMA
OBRA:	IMPLANTAÇÃO DE CORETO E RENOVAÇÃO DE PAISAGISMO _ PRAÇA HUMBERTO MARCÍLIO ( PRAÇA CENTRO)		
PROPRIETÁRIO/ CNPJ:	Prefeitura Municipal de Guiratinga 03.347.1270001-70		
ENDEREÇO DA OBRA:	RUA PEDRO CELESTINO ESQUINA COM AVENIDA RIO BRANCO_ BAIRRO CENTRO GUIRATINGA - M.T.		
AUTOR DO PROJETO:	<div><div>ELVIS M. MOURA</div></div>		
RESPONSÁVEL TÉCNICO/ OBRA:	<div><div>ELVIS MORAES MOURA Arquiteto e Urbanista CAU 448610-8</div></div>		
ASSUNTO: IMPLANTAÇÃO DE CORETO E RENOVAÇÃO DE PAISAGISMO _ PRAÇA HUMBERTO MARCÍLIO ( PRAÇA CENTRO)			
LOCAL DO ARQUIVO:	A		
DATA DE ENTREGA: 22/06/2022	TAXA DE OCUPAÇÃO: %	CONFORME PROJETO ARQUITETÔNICO	
REVISÃO 1ª - 09/09/2020	COEFICIENTE DE APROVEITAMENTO:		
ESCALA: INDICADA	DESENHO: ELVIS MORAES MOURA		
RRT: 000000-0	JULHO 2022		